


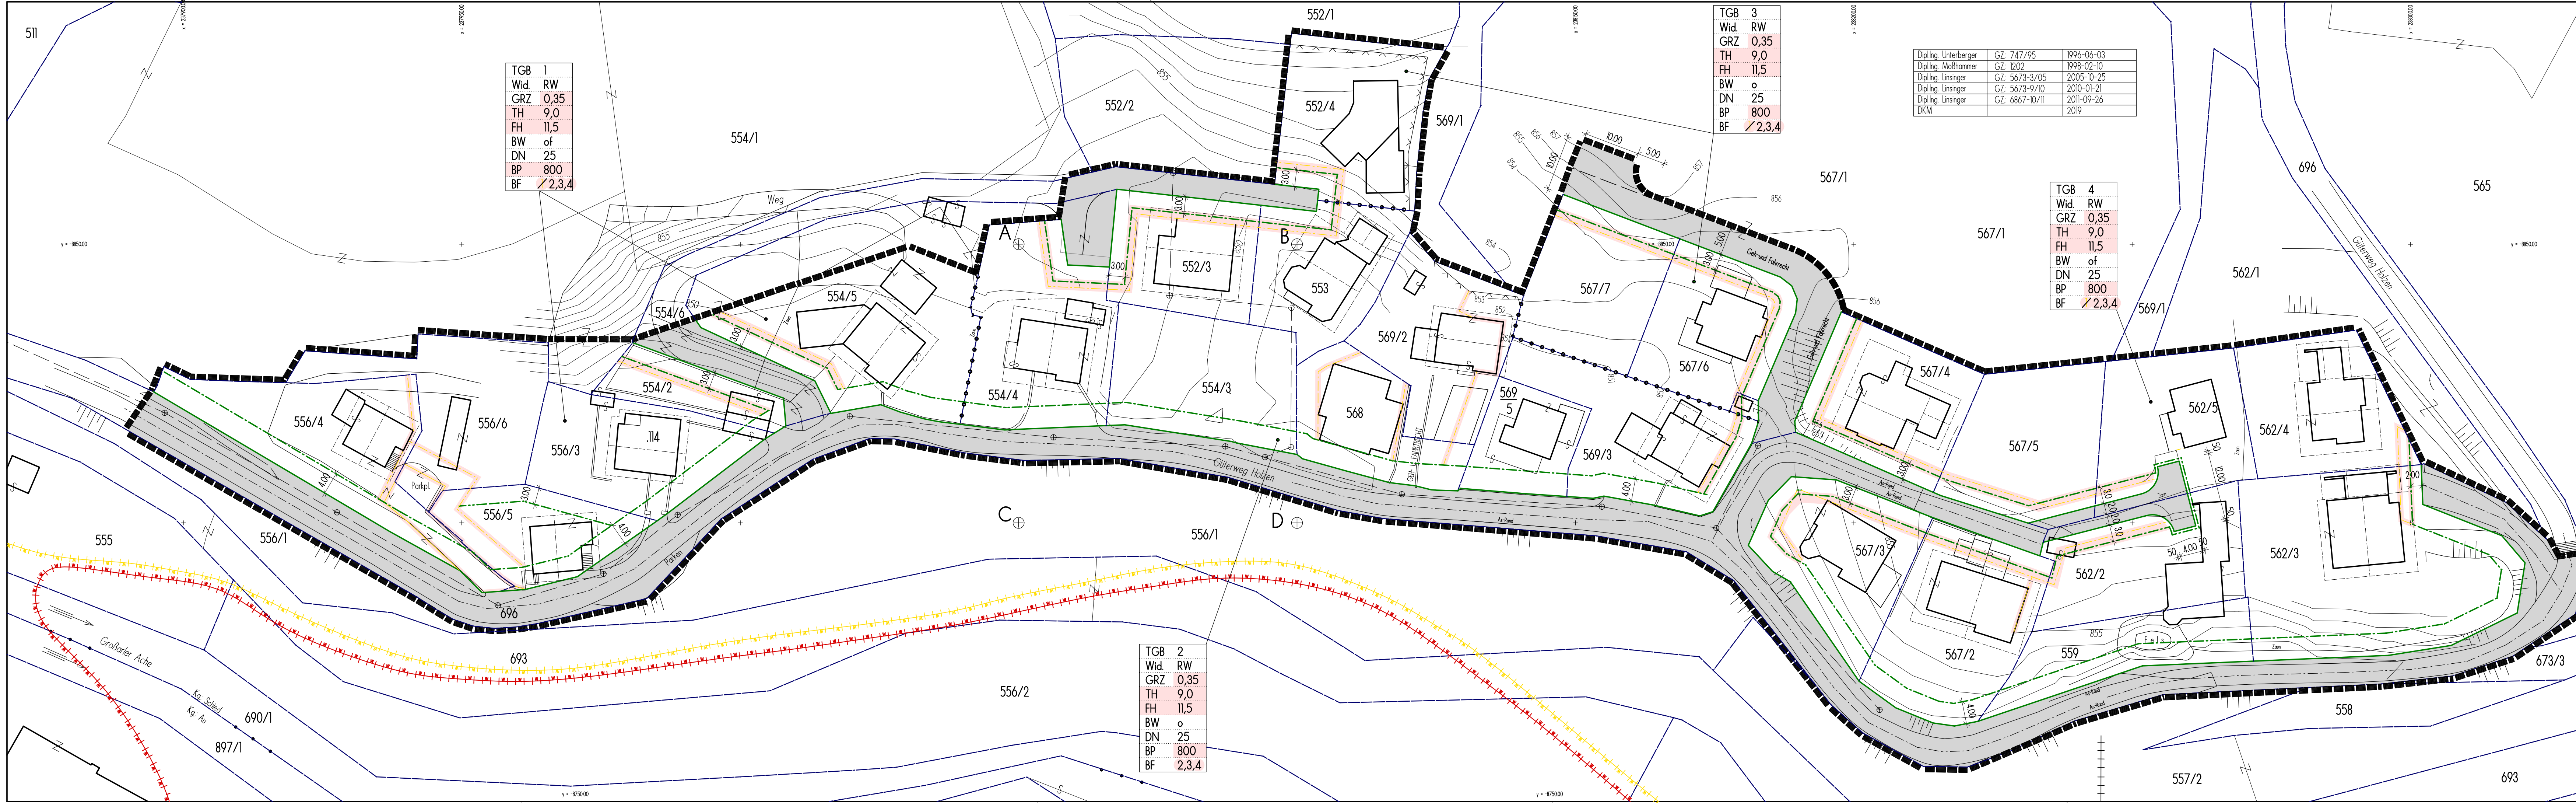

BEBAUUNGSPLAN DER GRUNDSTUFE

Legende:

Änderungen gegenüber Bebauungsplan 23/7, GZ. 1514/1004

Grundstücksgrenze lt. Kataster

Bebauung lt. Kataster

Dächer

Kanal

Grenze Wildbachgefahrzone gelb

Grenze Wildbachgefahrzone rot

Baulandgrenze

Festlegungen gemäß § 51 und § 53, ROG 2009

Straßenfluchtlinien

Baufluchtlinien

Baugrenzlinien

Grenzlinie zwischen unterschiedlichen Bebauungsbestimmungen

Grenze des Planungsgebietes

Verkehrsfläche

1 hinsichtlich des obersten Vollgeschosses

2: hinsichtlich der Errichtung von Garagen

3: hinsichtlich Dacheindeckung

4: hinsichtlich der Errichtung von Solaranlagen

100 m2

0 5 10 20 30 40 50m

M= 1: 500

BEREICH HOLZENWEG (ehemals Güterweg Holzen)

GZ: 1910/0611

h/b= 297/1135

GEZ: 2019-06-12, BK. ZTB: 1248, allplan 2009

TGB	3
Wid.	RW
GRZ	0,35
TH	9,0
FH	11,5
BW	o
DN	25
BP	800
BF	2,3,4

Dipl.-Ing. Unterberger	GZ: 747/95	1996-06-03
Dipl.-Ing. Moßhammer	GZ: 1202	1998-02-10
Dipl.-Ing. Linsinger	GZ: 5673-3/05	2005-10-25
Dipl.-Ing. Linsinger	GZ: 5673-9/10	2010-01-21
Dipl.-Ing. Linsinger	GZ: 6867-10/11	2011-09-26
DKM		2019

TGB	4
Wid.	RW
GRZ	0,35
TH	9,0
FH	11,5
BW	o(f)
DN	25
BP	800
BF	2,3,4

TGB	2
Wid.	RW
GRZ	0,35
TH	9,0
FH	11,5
BW	o
DN	25
BP	800
BF	2,3,4